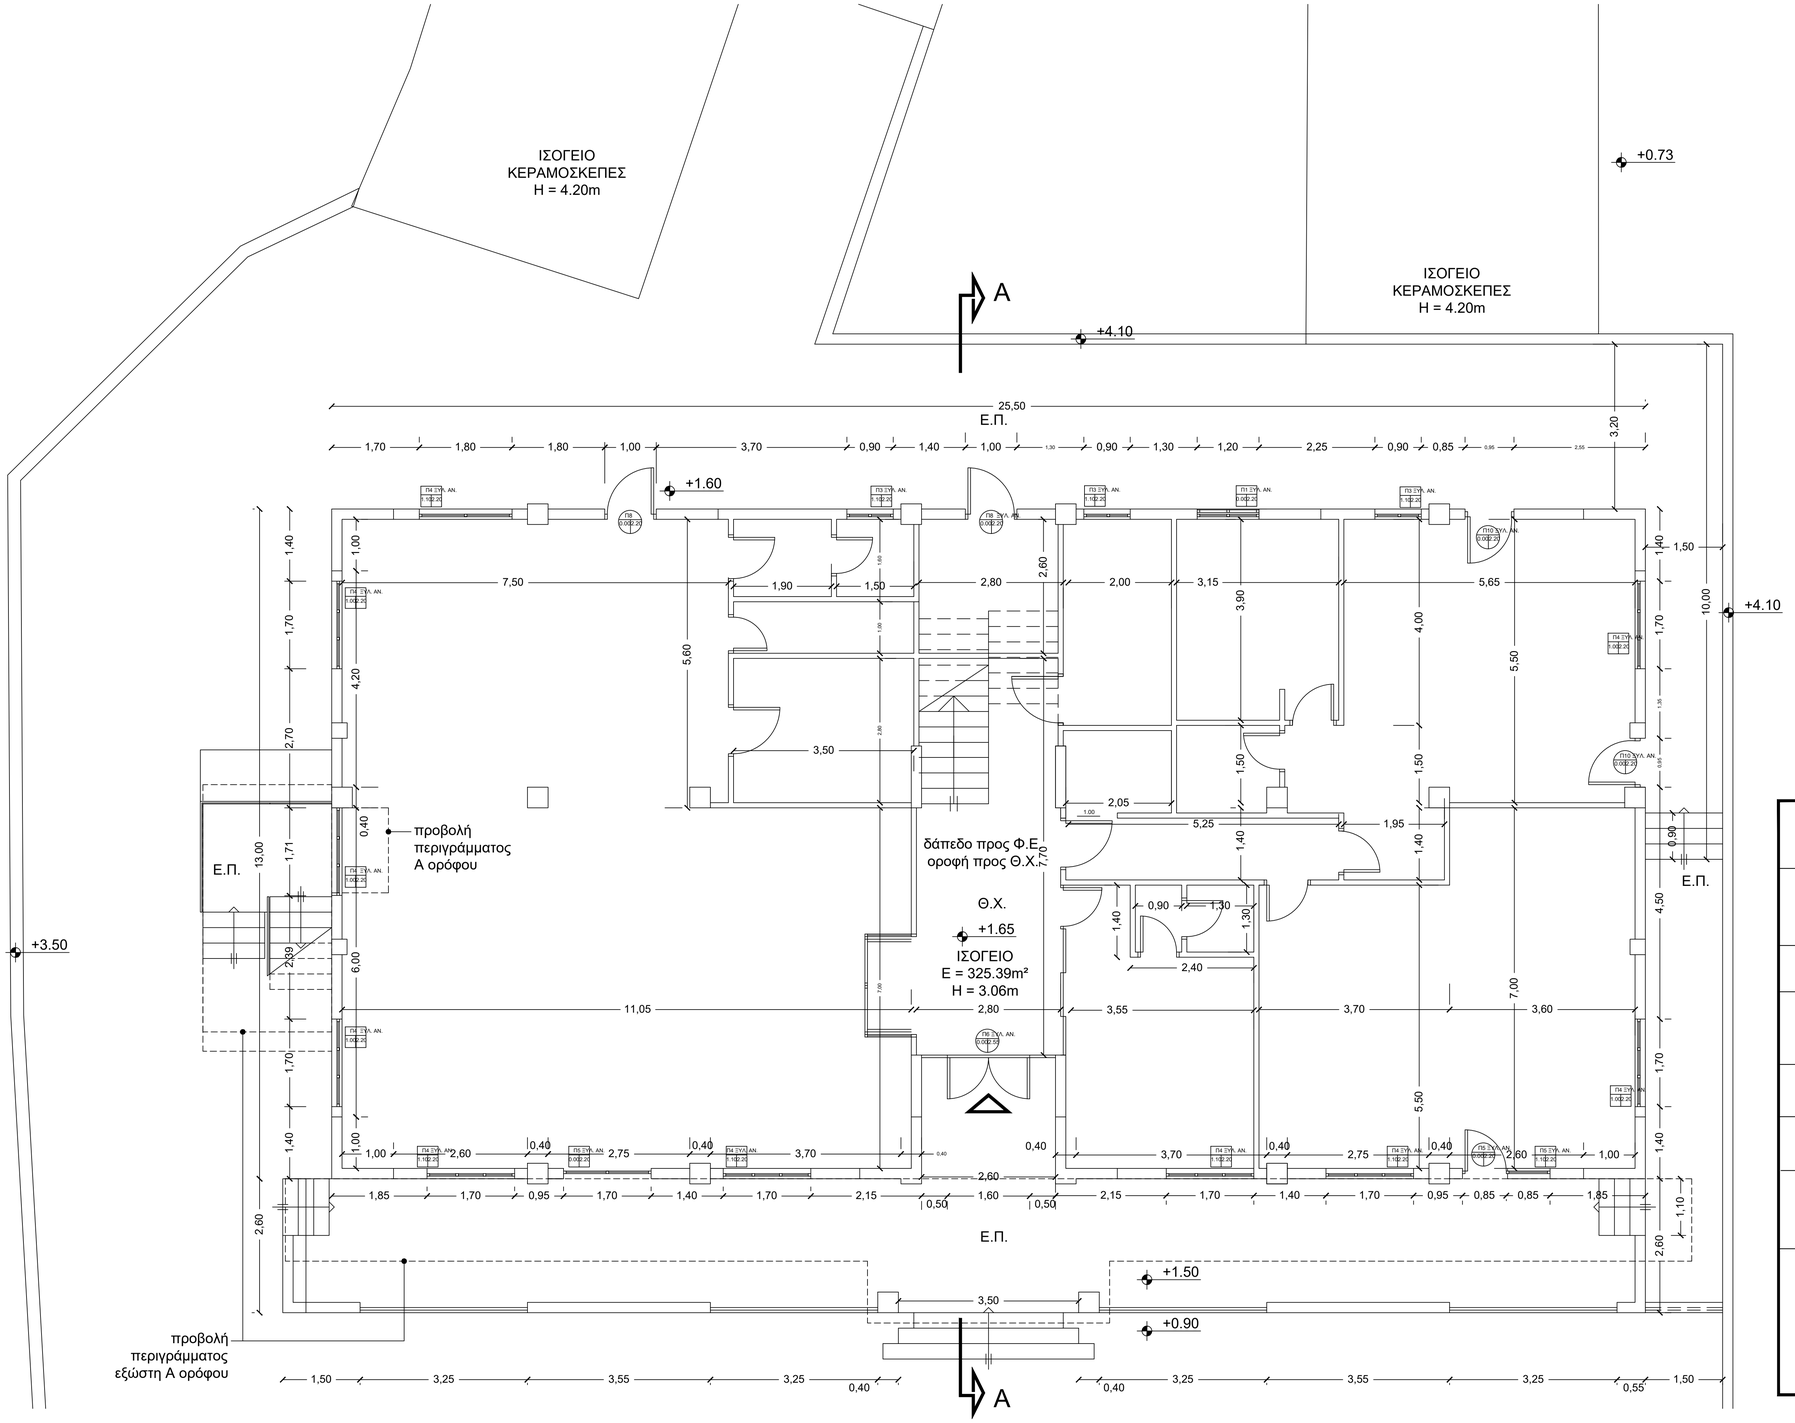

POLYANNA MAMOUNI
01/05/2024 11:59

ΕΡΓΟΔΟΤΗΣ:	ΕΛΛΗΝΙΚΗ ΔΗΜΟΚΡΑΤΙΑ ΝΟΜΟΣ ΧΙΟΥ ΔΗΜΟΣ ΧΙΟΥ
ΕΡΓΟ:	ΕΝΕΡΓΕΙΑΚΗ ΑΝΑΒΑΘΜΙΣΗ ΓΥΜΝΑΣΙΟΥ -ΛΥΚΕΙΟΥ ΚΑΙ ΟΙΚΟΤΡΟΦΕΙΟΥ ΔΗΜΟΥ ΟΙΝΟΥΣΣΩΝ
ΘΕΣΗ ΕΡΓΟΥ:	ΔΗΜΟΣ ΧΙΟΥ
ΘΕΜΑ ΣΧΕΔΙΟΥ:	ΚΑΤΟΨΗ ΙΣΟΓΕΙΟΥ
ΚΛΙΜΑΚΑ: 1:50	ΑΡΙΘΜΟΣ ΣΧΕΔΙΟΥ: Α 2
ΧΡΟΝΟΣ ΜΕΛΕΤΗΣ:	ΑΠΡΙΛΙΟΣ 2024
ΟΙ ΣΥΝΤΑΞΑΝΤΕΣ:	
	ΜΑΜΟΥΝΗ ΠΟΛΥΑΝΝΑ
ΘΕΩΡΗΘΗΚΕ Ο ΠΡΝΟΣ ΤΗΣ Δ/ΝΣΗΣ Τ. Υ. Δ. ΧΙΟΥ ΧΙΟΣ 30 / 04 / 2024	
KONSTANTINOS BOULAS 01/05/2024 19:49 ΔΡ ΜΠΟΥΛΑΣ ΚΩΝΣΤΑΝΤΙΝΟΣ ΠΕ ΜΗΧΑΝΙΚΟΣ ΟΙΚΟΝΟΜΙΑΣ & ΔΙΟΙΚΗΣΗΣ ΜΕ Α' ΒΑΘΜΟ	