


ΔΩΜΑ

+10.95

18.20

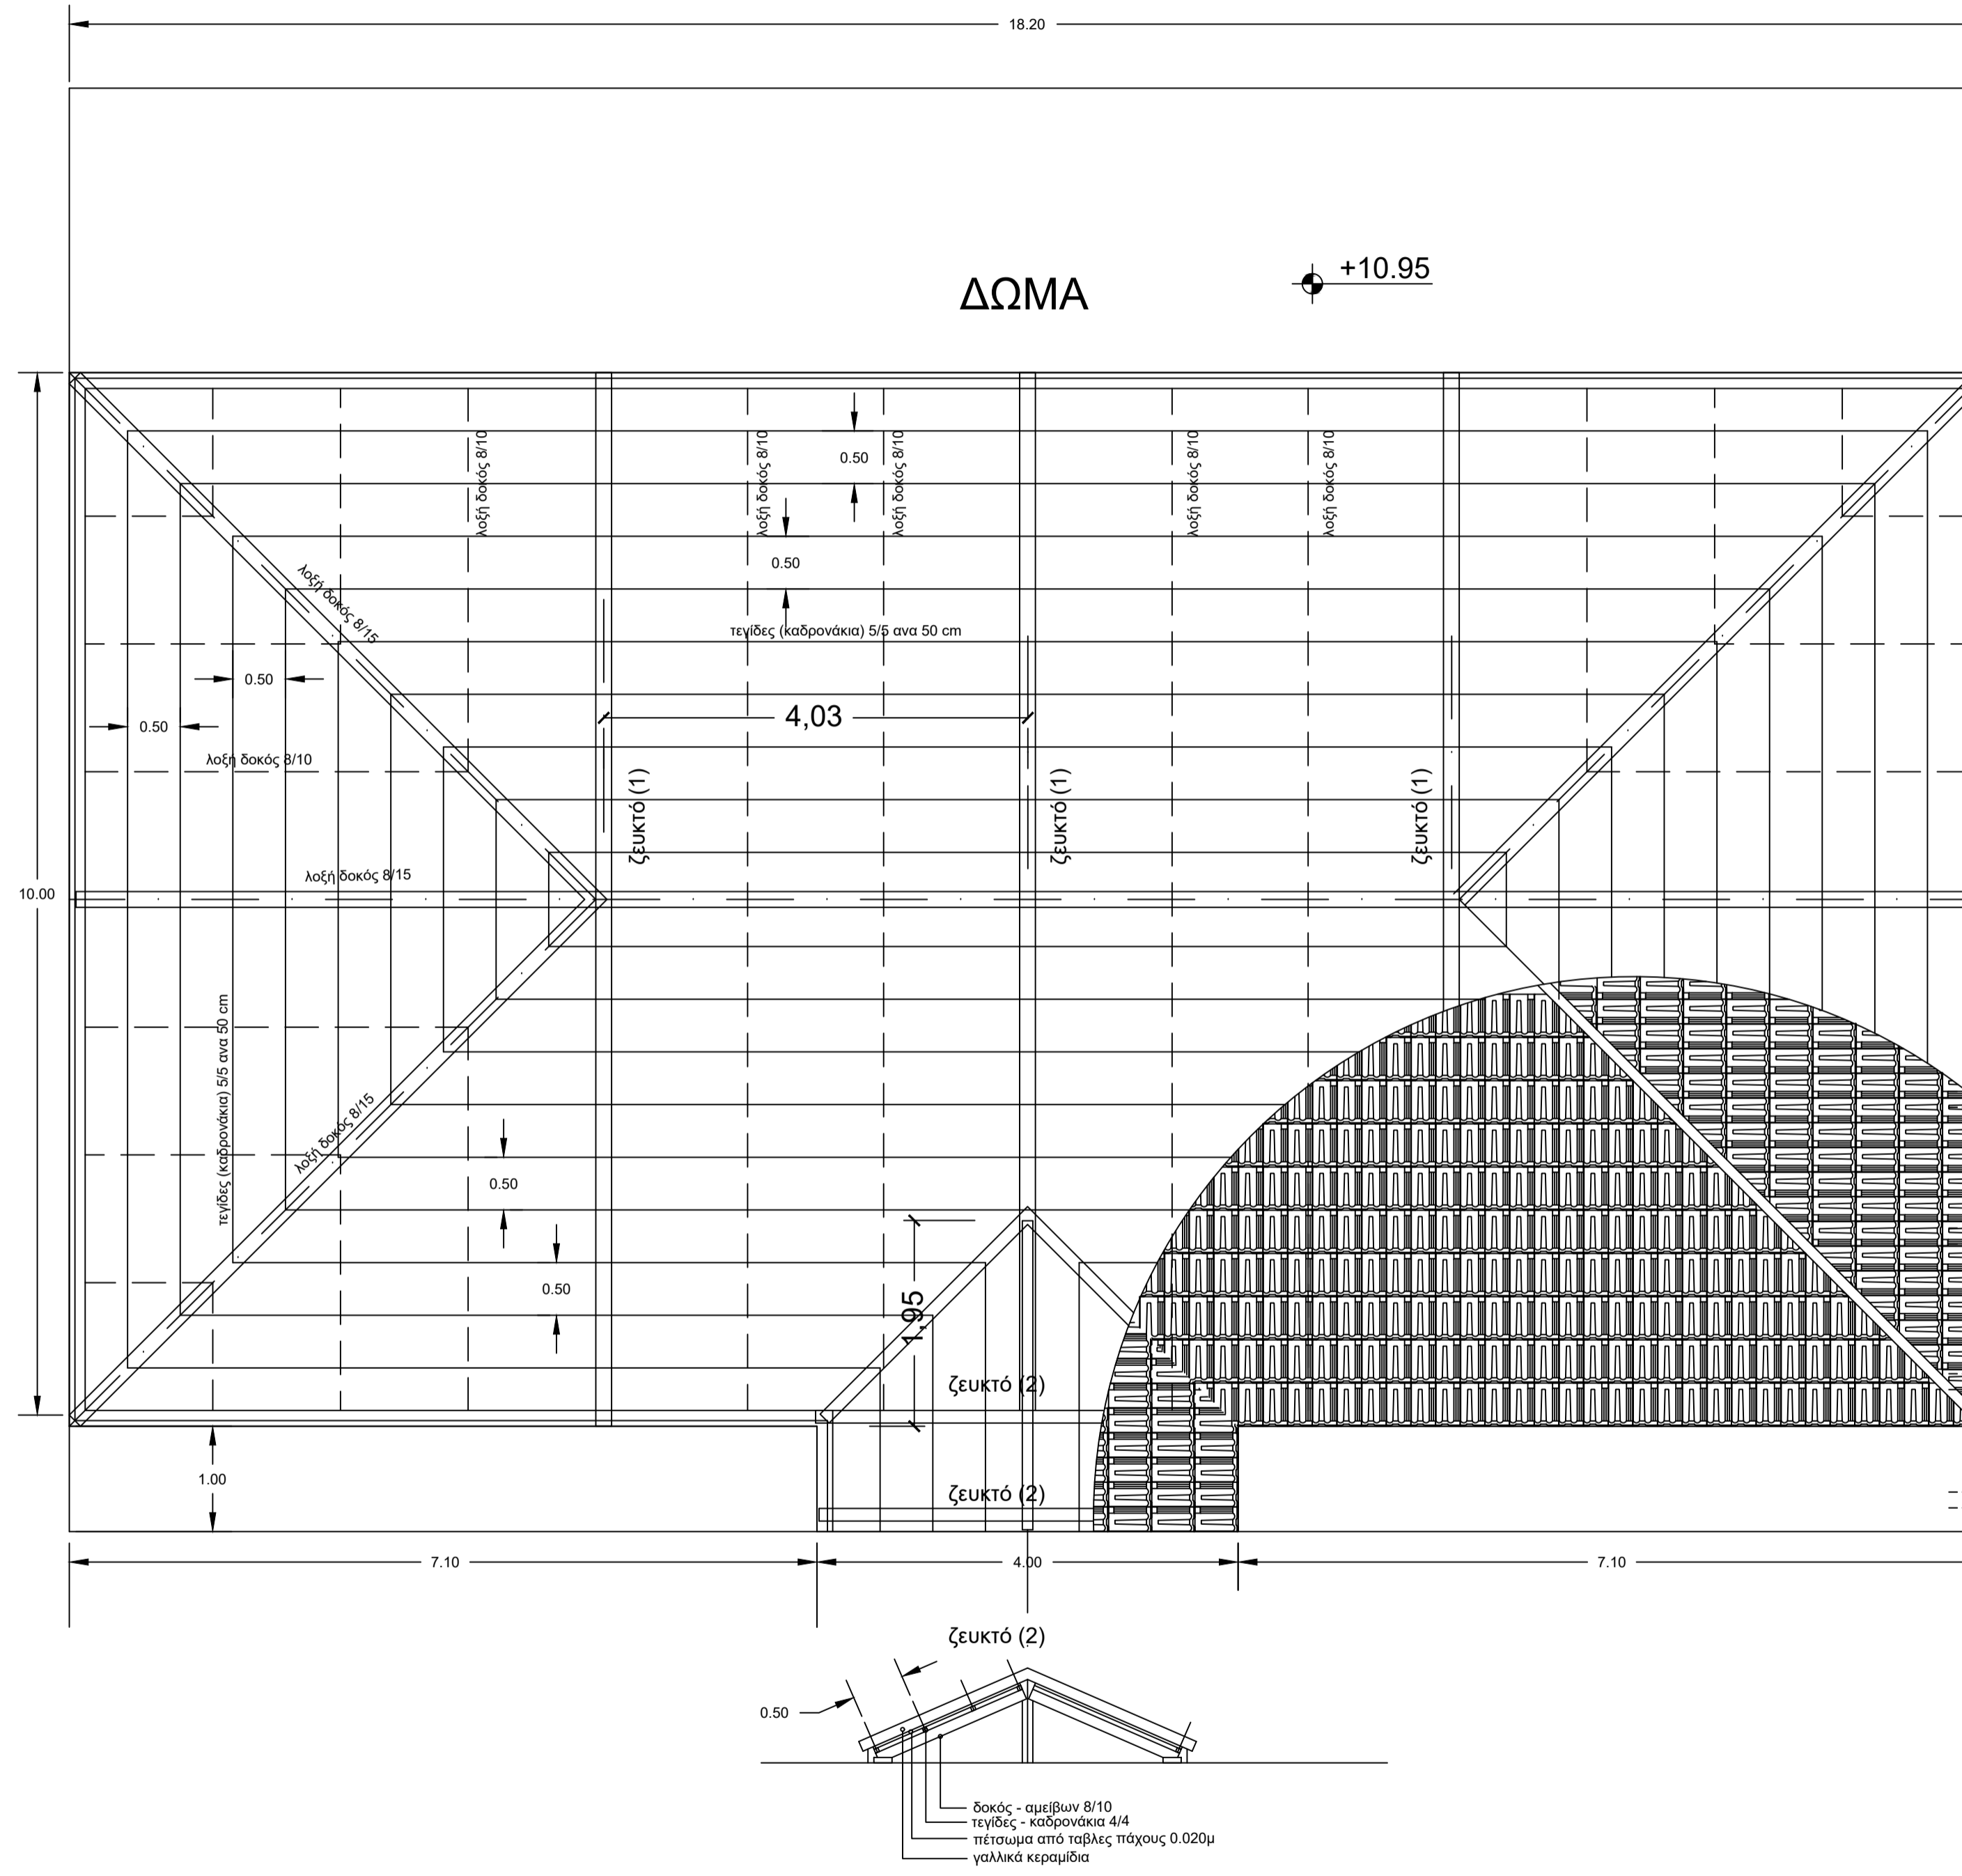

ζευκτό (1)

ζευκτό (1)

ζευκτό (1)

ζευκτό (1)

ζευκτό (2)

ζευκτό (2)

ζευκτό (2)

ΕΡΓΟΔΟΤΗΣ:	ΕΛΛΗΝΙΚΗ ΔΗΜΟΚΡΑΤΙΑ ΝΟΜΟΣ ΧΙΟΥ ΔΗΜΟΣ ΧΙΟΥ
ΕΡΓΟ:	ΕΝΕΡΓΕΙΑΚΗ ΑΝΑΒΑΘΜΙΣΗ ΓΥΜΝΑΣΙΟΥ -ΛΥΚΕΙΟΥ ΚΑΙ ΟΙΚΟΤΡΟΦΕΙΟΥ ΔΗΜΟΥ ΟΙΝΟΥΣΣΩΝ
ΘΕΣΗ ΕΡΓΟΥ:	ΔΗΜΟΣ ΧΙΟΥ
ΘΕΜΑ ΣΧΕΔΙΟΥ:	ΚΑΤΟΨΗ ΔΩΜΑΤΟΣ - ΣΤΕΓΗΣ
ΚΛΙΜΑΚΑ:	1:50
ΑΡΙΘΜΟΣ ΣΧΕΔΙΟΥ:	A 1
ΧΡΟΝΟΣ ΜΕΛΕΤΗΣ:	ΑΠΡΙΛΙΟΣ 2024
ΟΙ ΣΥΝΤΑΞΑΝΤΕΣ:	ΜΑΜΟΥΝΗ ΠΟΛΥΑΝΝΑ
ΘΕΩΡΗΘΗΚΕ Ο ΠΡΝΟΣ ΤΗΣ Δ/ΝΣΗΣ Τ. Υ. Δ. ΧΙΟΥ	ΧΙΟΣ 30 / 04 / 2024
ΔΡ ΜΠΟΥΛΑΣ ΚΩΝΣΤΑΝΤΙΝΟΣ	ΠΕ ΜΗΧΑΝΙΚΟΣ ΟΙΚΟΝΟΜΙΑΣ & ΔΙΟΙΚΗΣΗΣ
ΜΕ Α' ΒΑΘΜΟ	