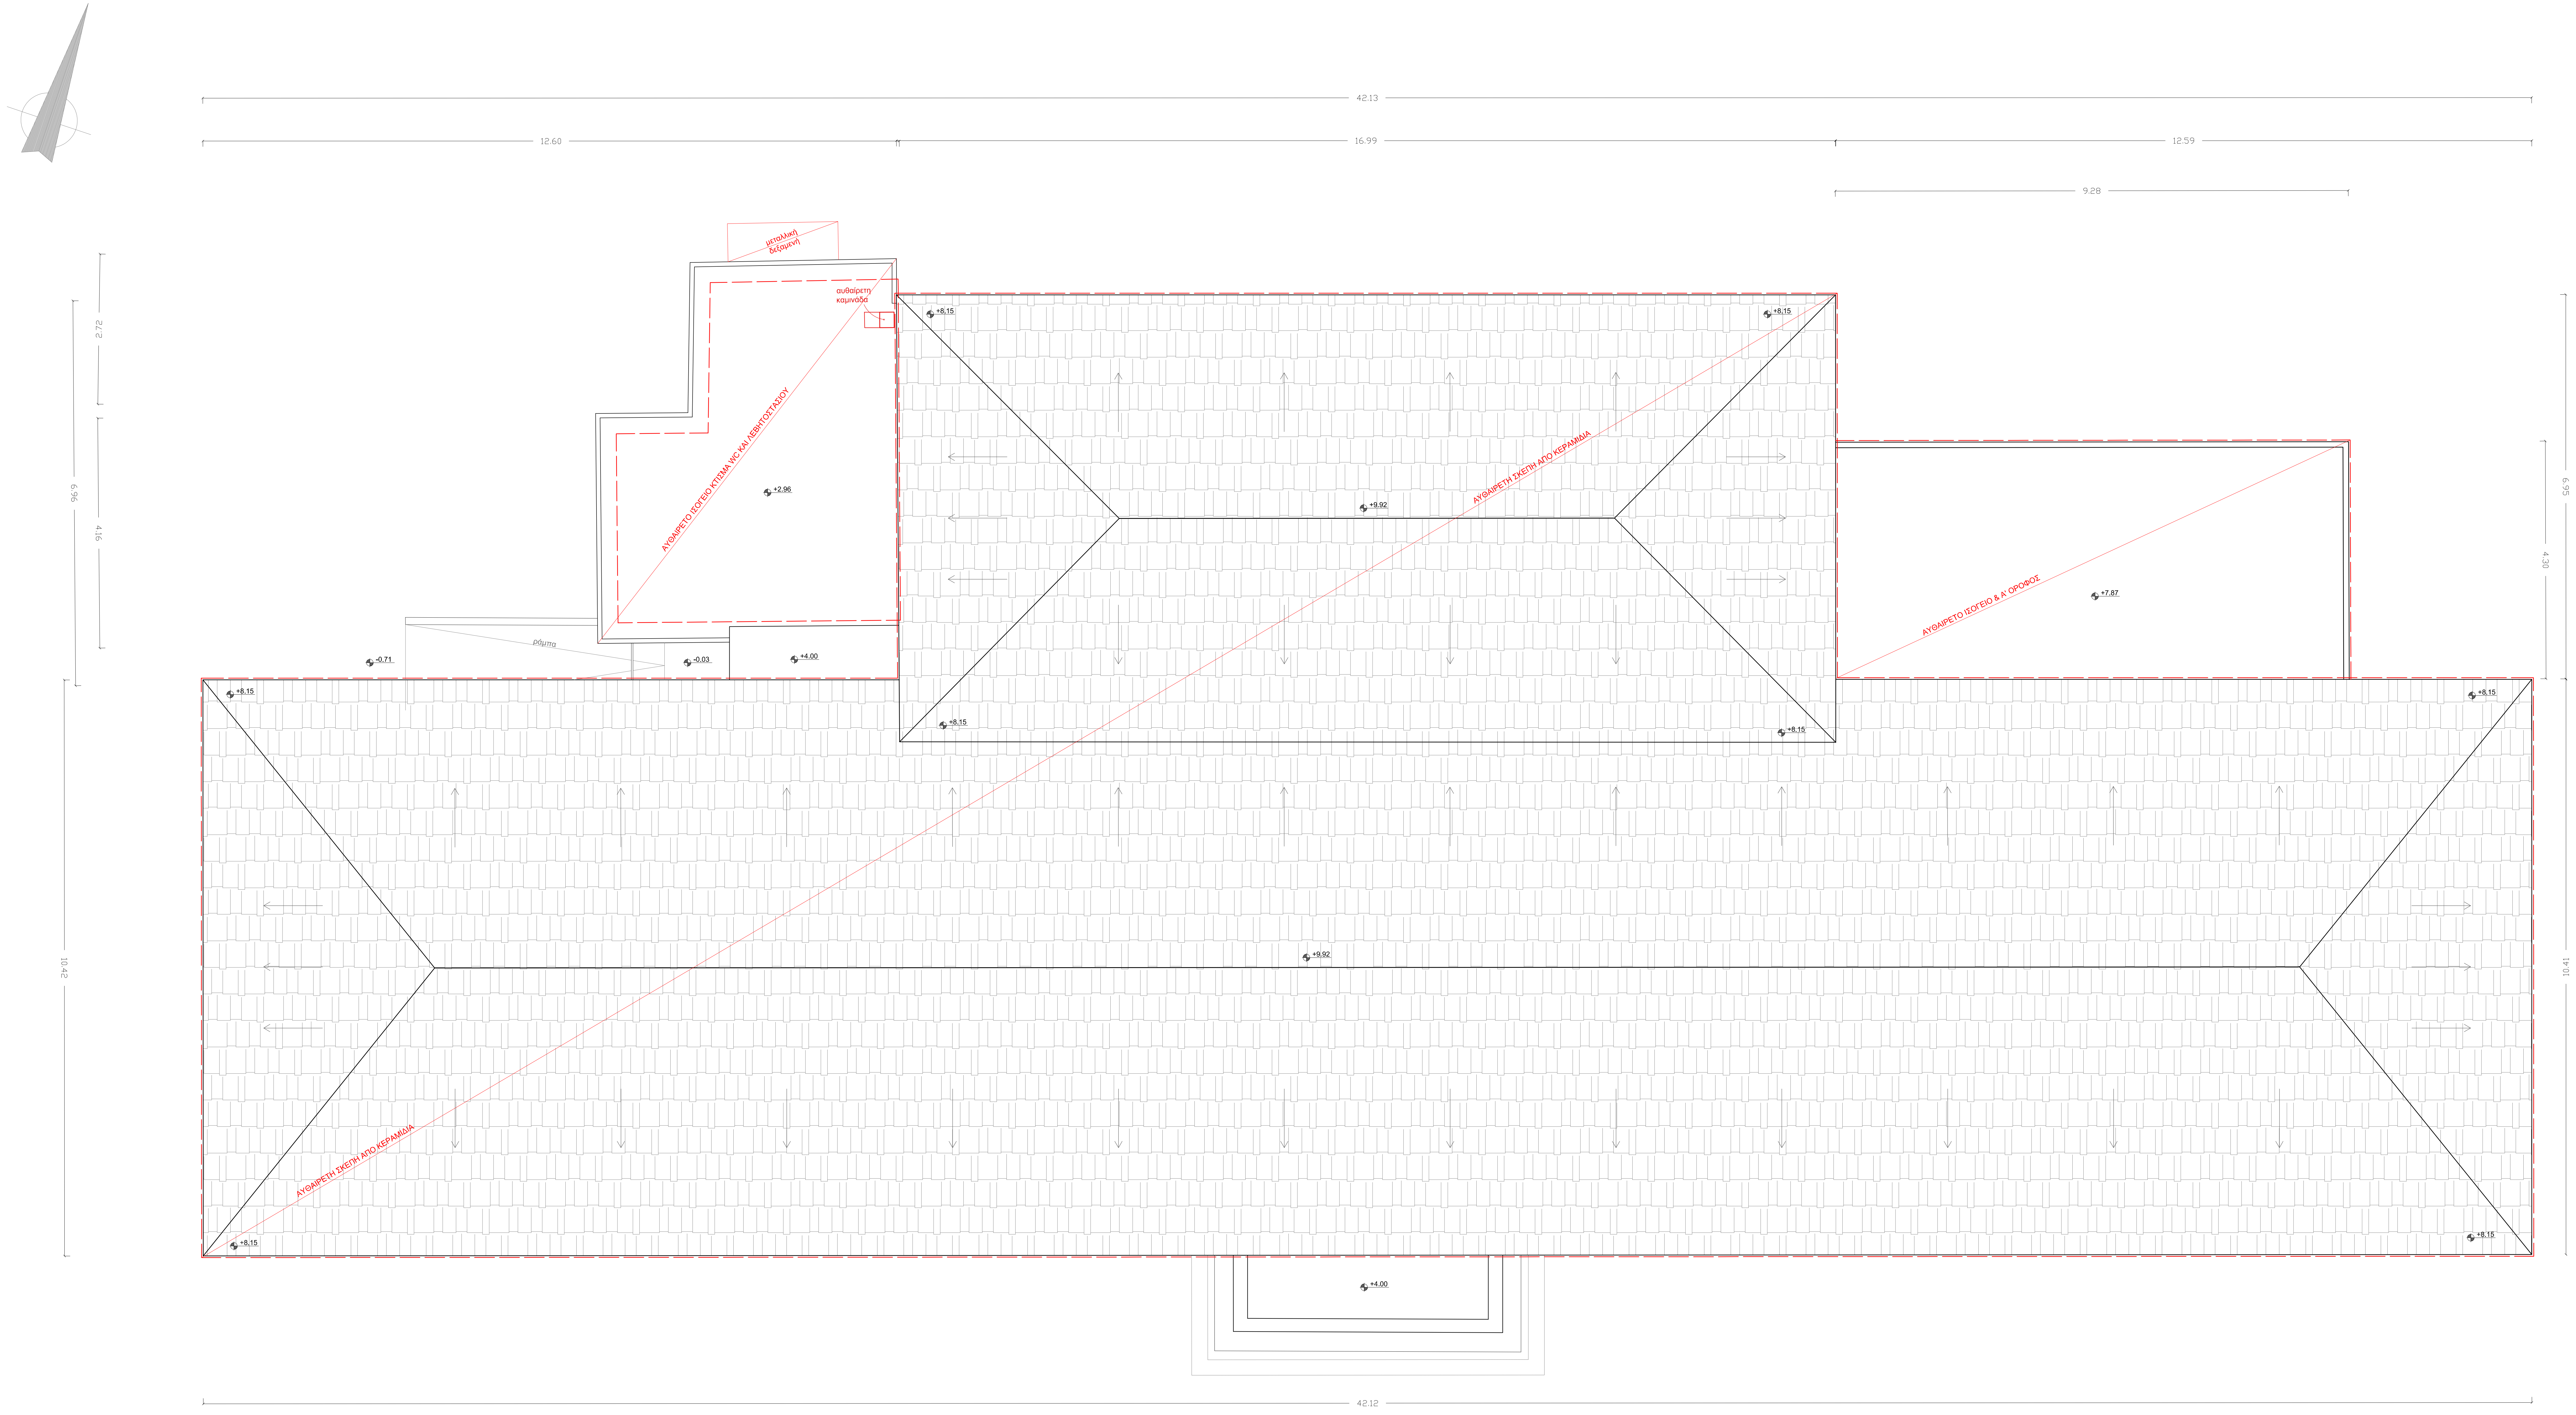
42.13
12.60
16.99
12.59
9.28
2.72
6.96
4.16
10.42
6.95
4.30
10.41
42.12
μεταλλική δεξαμενή
αυθαίρετη καμινάδα
ΑΥΘΑΙΡΕΤΟ ΙΣΟΓΕΙΟ ΚΤΙΣΜΑ WC ΚΑΙ ΛΕΒΗΤΟΣΤΑΣΙΟΥ
+2.96
ράμπα
-0.71
-0.03
+4.00
+8.15
+9.92
ΑΥΘΑΙΡΕΤΗ ΣΚΕΠΗ ΑΠΟ ΚΕΡΑΜΙΔΙΑ
ΑΥΘΑΙΡΕΤΟ ΙΣΟΓΕΙΟ & Α' ΟΡΟΦΟΣ
+7.87
+9.92
ΑΥΘΑΙΡΕΤΗ ΣΚΕΠΗ ΑΠΟ ΚΕΡΑΜΙΔΙΑ
+8.15
+4.00


ΓΡΑΜΜΗ ΑΙΓΙΑΛΟΥ
Όριο Ιδιοκτησίας
Ισόγειο
Όροφος
Η-Χ ισογείου
Γραμμη αιγιαλού - παραλίας
* Η ΓΡΑΜΜΗ ΑΙΓΙΑΛΟΥ ΚΑΙ ΠΑΡΑΛΙΑΣ ΤΕΘΗΚΕ ΓΡΑΦΙΚΑ ΛΟΓΩ ΕΛΛΕΙΨΗΣ ΣΥΝΤΕΤΑΓΜΕΝΩΝ

ΣΤΟΙΧΕΙΑ ΔΟΜΗΣΗΣ ΚΑΙ ΠΛΗΡΟΦΟΡΙΕΣ

Α. Επιφάνεια που προσμετρά στο Σ.Δ

Β. Επιφάνεια που προσμετρά στην κάλυψη

Γ. Επιφάνειες για τον υπολογισμό της συμβατικής δαπάνης

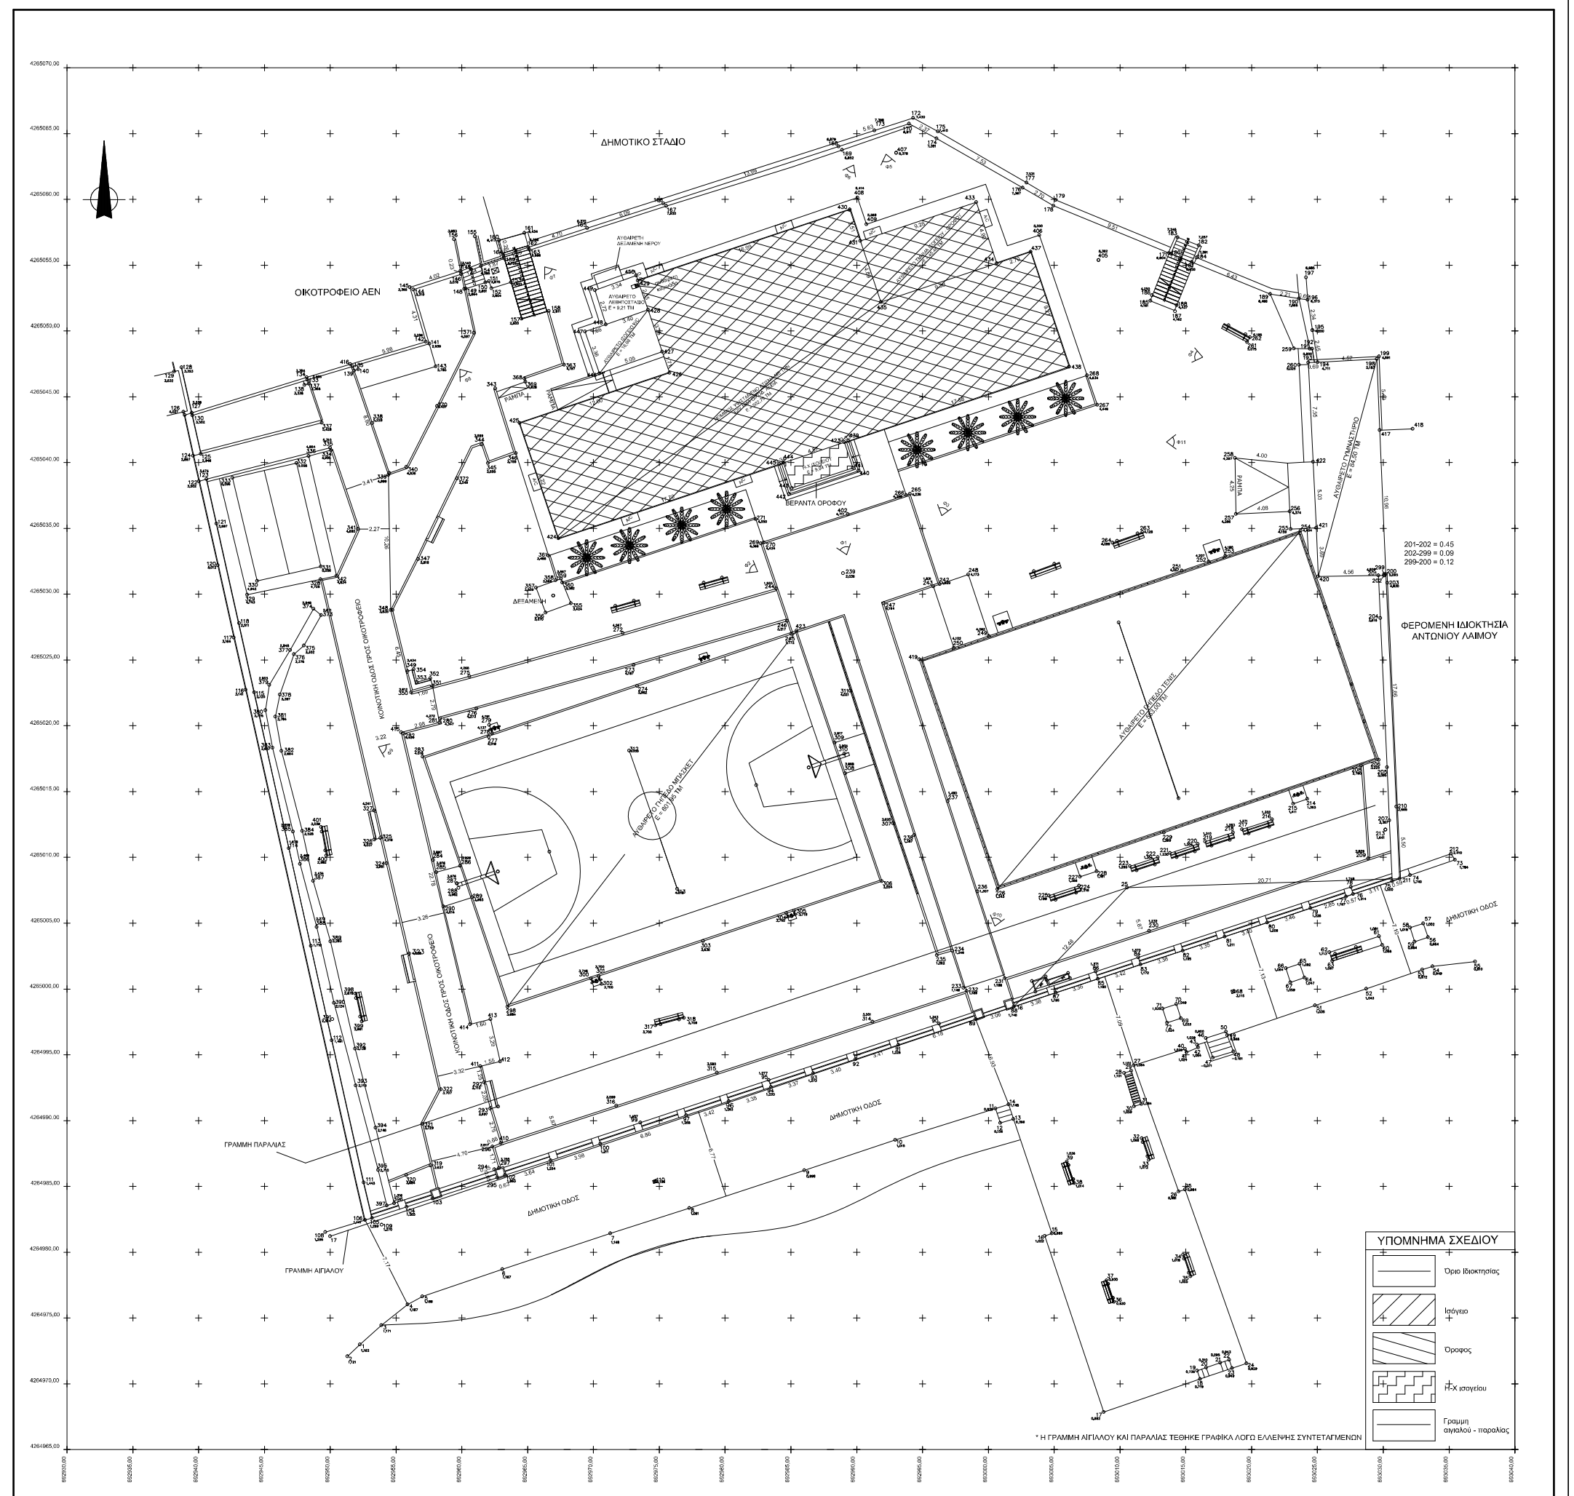Δ. Όγκος

* Ο όγκος της στέγης έχει προσμετρηθεί στο συνολικό όγκο του α' ορόφου.

Ε. Σταθμες δαπεδου

Τ.ΣΤ. ΤΕΛΙΚΗ ΣΤΑΘΜΗ
ΣΤ.ΜΠ. ΣΤΑΘΜΗ ΜΠΕΤΟΝ

1. ΧΑΡΑΚΤΗΡΙΣΜΟΣ ΚΟΥΦΩΜΑΤΩΝ

ΕΞΩΤΕΡΙΚΑ		ΕΣΩΤΕΡΙΚΑ	
ΥΛΙΚΟ	ΜΗΚΟΣ	ΥΛΙΚΟ	ΜΗΚΟΣ
ΥΨΟΣ ΠΟΔΙΑΣ	ΥΨΟΣ ΠΡΕΚΙΟΥ	ΥΨΟΣ ΠΟΔΙΑΣ	ΥΨΟΣ ΠΡΕΚΙΟΥ

*ΤΑ ΥΨΗ ΠΟΔΙΑΣ ΚΑΙ ΠΡΕΚΙΟΥ ΛΑΜΒΑΝΟΝΤΑΙ ΑΠΟ ΤΕΛΙΚΗ ΣΤΑΘΜΗ ΔΑΠΕΔΟΥ

2. ΧΑΡΑΚΤΗΡΙΣΜΟΣ ΥΛΙΚΩΝ

▨	ΟΠΛΙΣΜΕΝΟ ΣΚΥΡΟΔΕΜΑ
▭	ΚΟΙΝΗ ΟΠΤΟΠΛΙΝΘΟΔΟΜΗ (μονό τούβλο)
▦	ΠΕΤΡΑ

ΜΕΛΕΤΗΤΗΣ	ΣΠΥΡΑΚΗΣ ΔΗΜΟΣΘΕΝΗΣ ΠΟΛΙΤΙΚΟΣ ΜΗΧΑΝΙΚΟΣ Δ/ΝΣΗ : ΕΛ. ΒΕΝΙΖΕΛΟΥ 21 ΤΗΛ.: 2271040115	
ΕΡΓΟΔΟΤΗΣ	ΔΗΜΟΣ ΟΙΝΟΥΣΣΩΝ	
ΕΡΓΟ	ΝΟΜΙΜΟΠΟΙΗΣΗ & ΡΥΘΜΙΣΗ ΑΥΘΑΙΡΕΤΩΝ ΚΑΤΑΣΚΕΥΩΝ ΜΕ ΥΠΑΓΩΓΗ ΣΤΟΝ Ν. 4495 /2017	
ΤΟΠΟΘΕΣΙΑ ΕΡΓΟΥ	ΘΕΣΗ: ΟΙΝΟΥΣΣΕΣ ΣΧΟΛΕΙΟ ΔΗΜΟΣ ΟΙΝΟΥΣΣΩΝ	ΣΤΑΔΙΟ ΜΕΛΕΤΗΣ ΑΠΟΤΥΠΩΣΗ
ΘΕΜΑ ΣΧΕΔΙΟΥ	ΚΑΤΟΨΗ ΣΤΕΓΩΝ & ΔΩΜΑΤΟΣ	Α/Α ΣΧΕΔΙΟΥ Α5
ΚΛΙΜΑΚΑ 1:50	ΗΜΕΡΟΜΗΝΙΑ ΣΥΝΤΑΞΗΣ ΙΟΥΛΙΟΣ 2021	
ΘΕΩΡΗΣΕΙΣ	ΣΥΝΤΑΞΑΣ ΜΗΧΑΝΙΚΟΣ ΔΗΜΟΣΘΕΝΗΣ ΣΠΥΡΑΚΗΣ ΔΙΠΛΟΜ. ΠΟΛΙΤΙΚΟΣ ΜΗΧΑΝΙΚΟΣ ΠΑΝΕΠΙΣΤΗΜΙΟΥ U.W.C. ΑΡΙΘ. ΜΗΤΡΩΟΥ ΤΕΕ 94129 ΖΕΛΟΥ 21-82100 ΧΙΟΣ ΤΗΛ: 22710 [illegible] ΣΦΡΑΓΙΔΑ - ΥΠΟΓΡΑΦΗ	