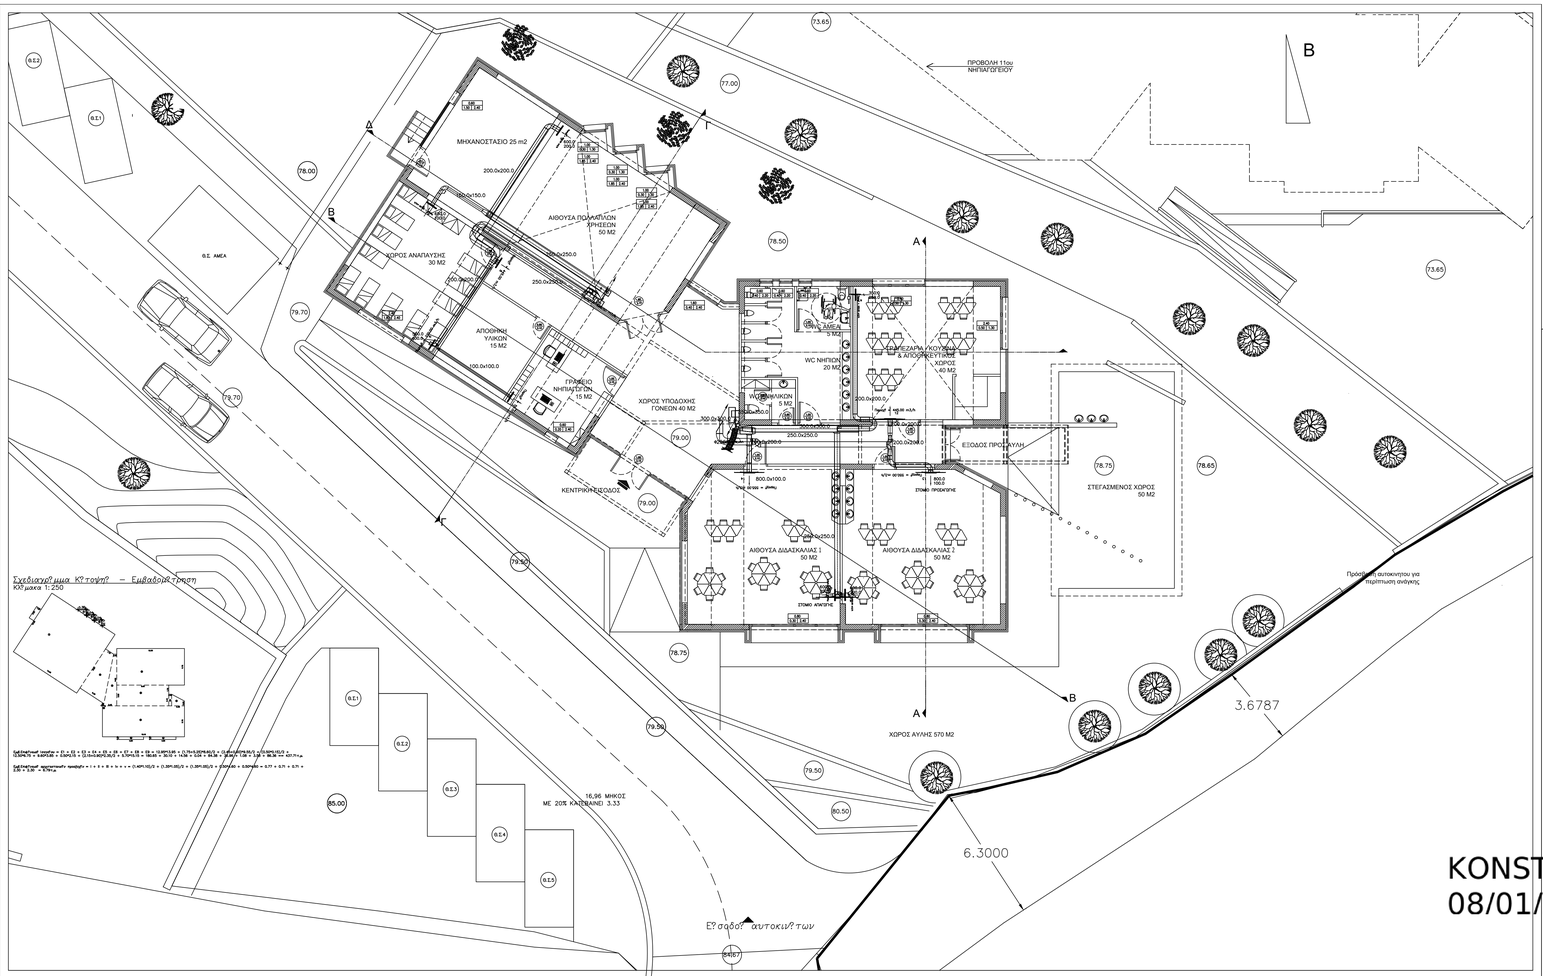

KONSTANTINOS BOULAS
08/01/2025 09:28
Θεωρήθηκε Ο Προϊστάμενος ΔΤΥ Δ ήμου Χίου

ΙΔΙΟΚΤΗΣΙΑ :	ΔΗΜΟΣ ΧΙΟΥ
ΘΕΣΗ :	ΑΓΙΟΣ ΓΕΩΡΓΙΟΣ ΟΡΦΑΝΟΣ
ΑΝΑΔΟΧΟΣ :	
ΜΕΛΕΤΗΤΗΣ :	ΚΩΝ/ΝΟΣ ΠΑΡΘΕΝΙΔΗΣ Διπλ. Μηχανολόγος Μηχανικός ΕΜΠ
ΕΡΓΟ :	ΜΕΛΕΤΗ ΑΝΕΓΕΡΣΗΣ 7ου ΝΗΠΙΑΓΩΓΕΙΟΥ ΧΙΟΥ

ΜΕΛΕΤΗ Η/Μ ΕΓΚΑΤΑΣΤΑΣΕΩΝ

ΘΕΜΑ ΣΧΕΔΙΟΥ	ΑΡ. ΣΧΕΔΙΟΥ
ΚΑΤΟΨΗ ΙΣΟΓΕΙΟΥ ΜΕΛΕΤΗ ΑΕΡΑΓΩΓΩΝ	ΑΕΡ1 ΚΛΙΜ. 1:100
ΣΥΝΤΑΧΘΗΚΕ	ΘΕΩΡΗΘΗΚΕ
KONSTANTINOS PARTHENIDIS 08/01/2025 09:19	
ΧΙΟΣ ΙΟΥΝΙΟΣ 2022	